


SCHEMA GETEKEND IN STAND FM
SCHEMA DESSINÉ DANS LA POSITION FM

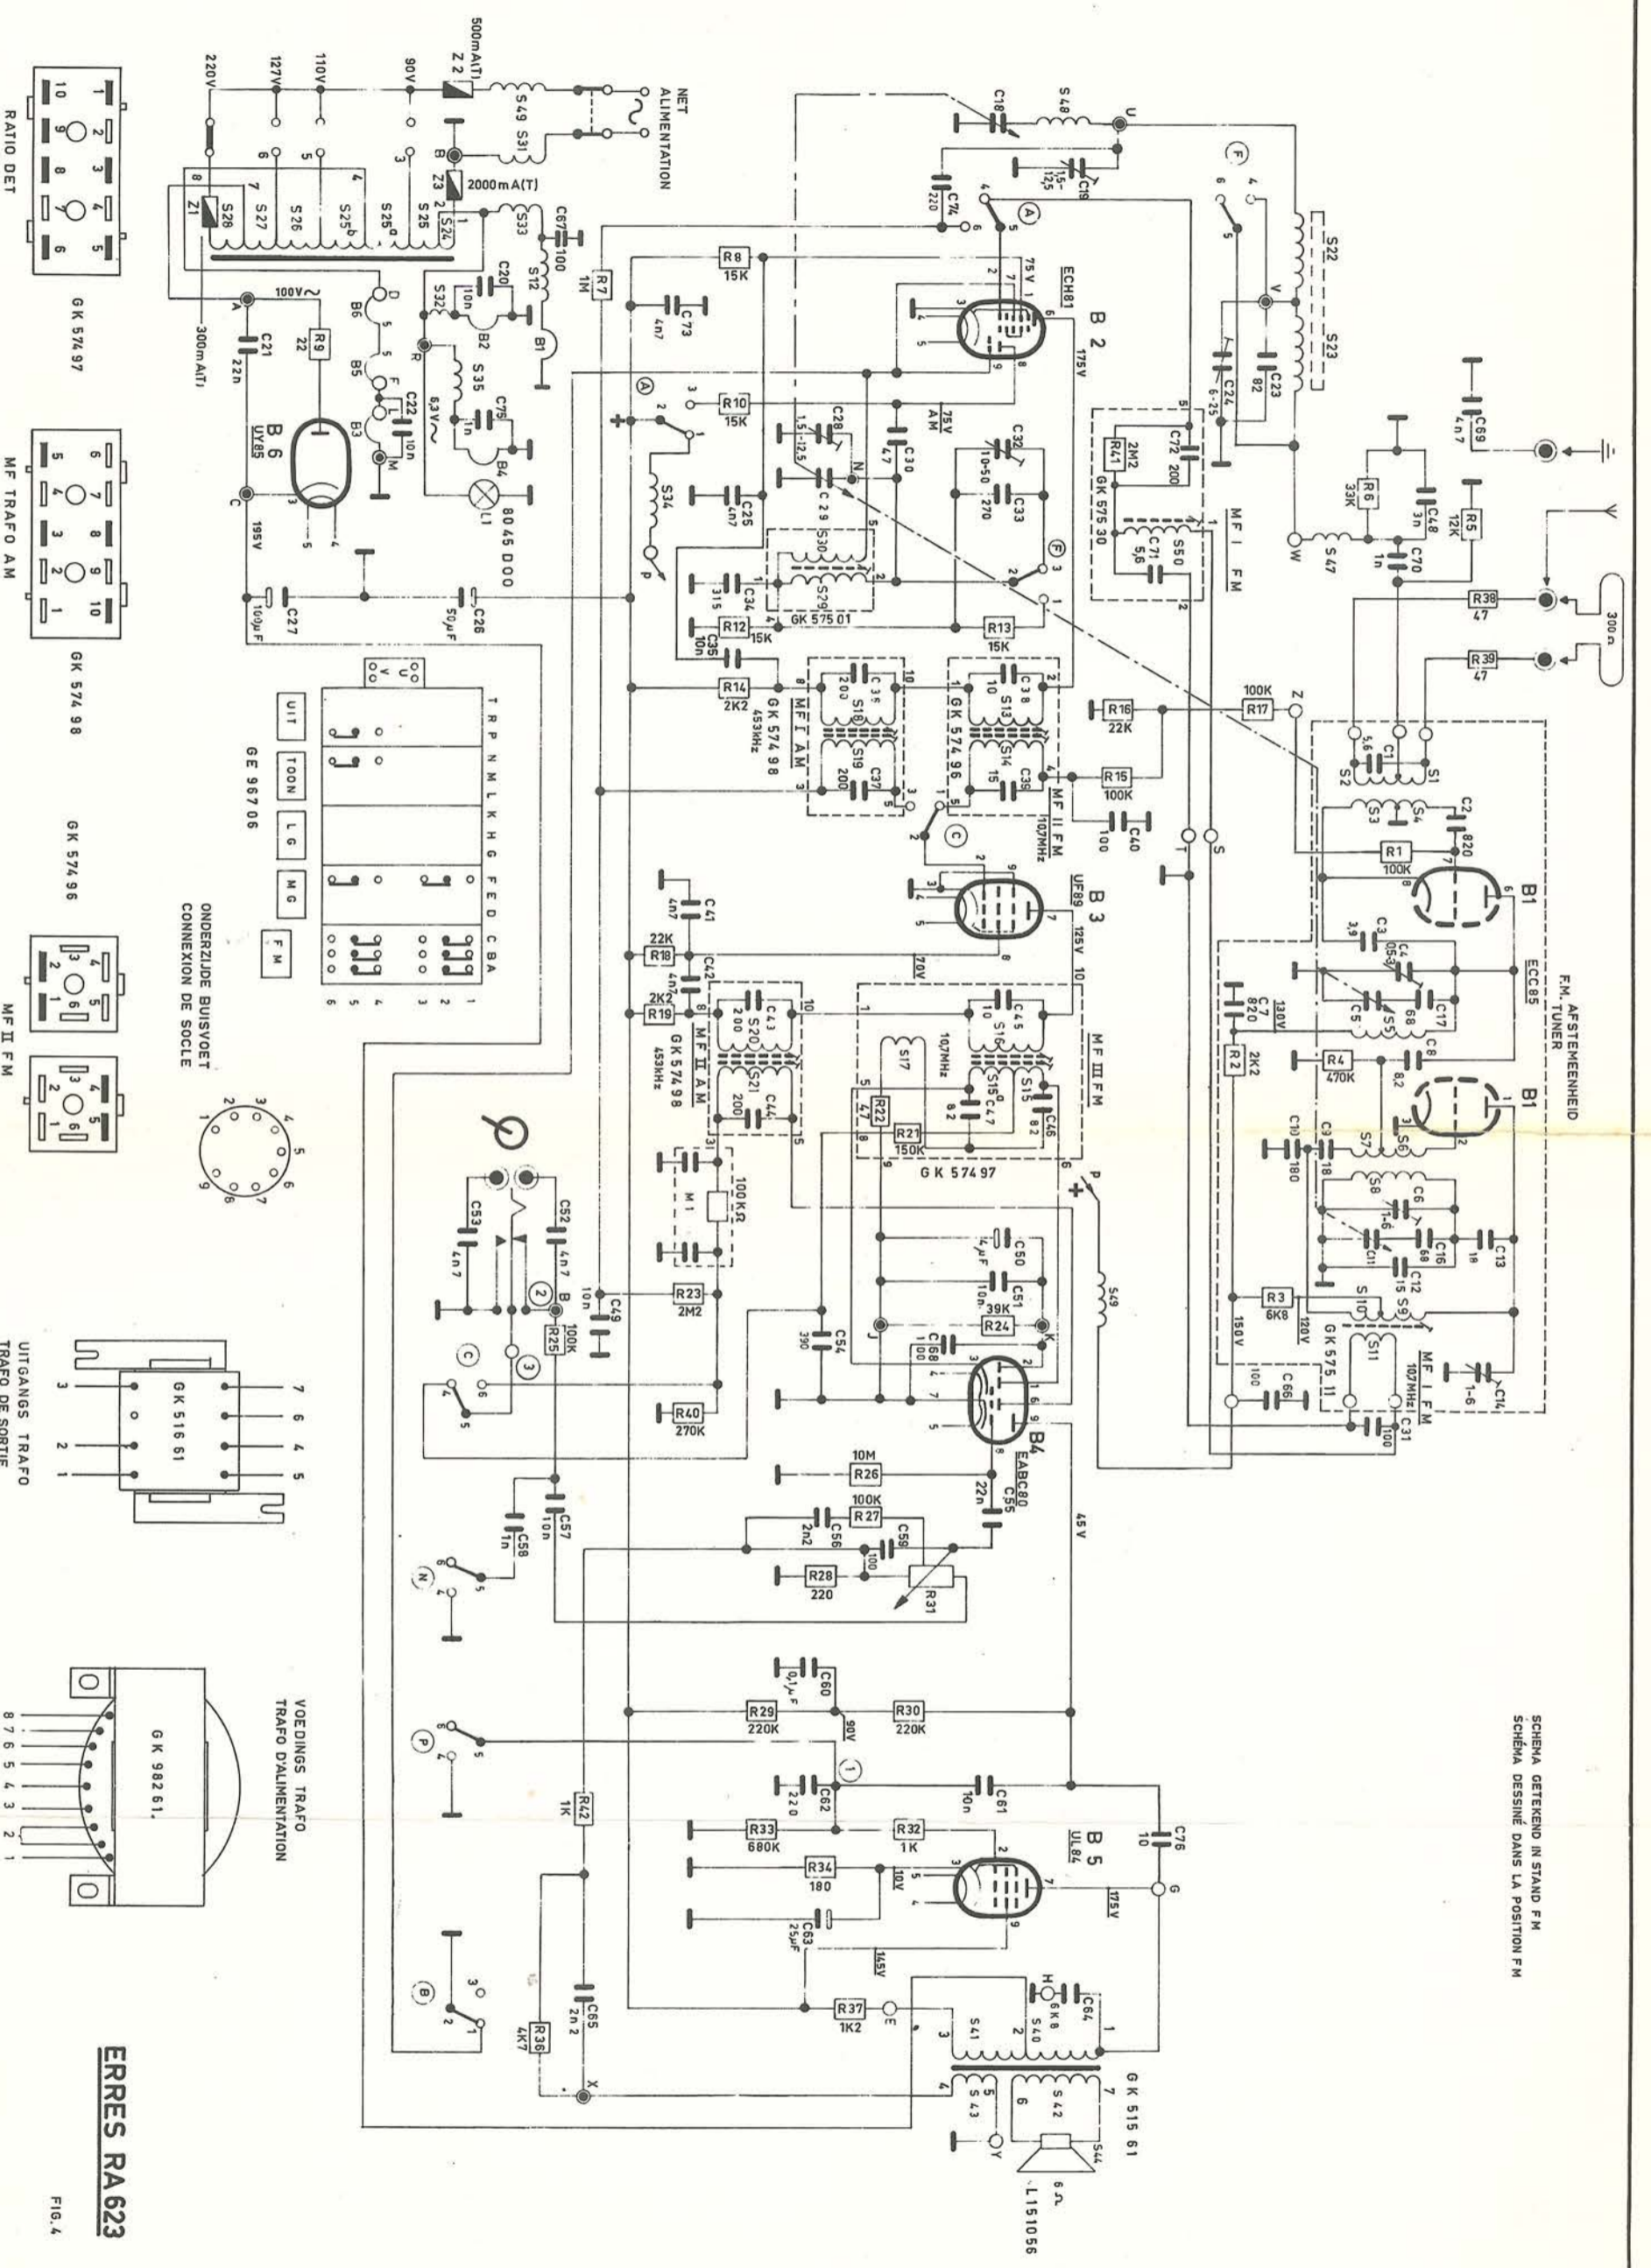

ERRES RA 623

FIG. 4

C	18	19	20	
R	48	49	50	